
ГЕНЕРАЛЬНЫЙ ПЛАН
ПОЧИНКОВСКОГО МУНИЦИПАЛЬНОГО ОКРУГА СМОЛЕНСКОЙ ОБЛАСТИ

КАРТА ТЕРРИТОРИЙ, ПОДВЕРЖАННЫХ РИСКУ ВОЗНИКНОВЕНИЯ ЧЕРЕЗВЫЧАЙНЫХ СИТУАЦИЙ ПРИРОДНОГО И ТЕХНОГЕННОГО ХАРАКТЕРА / КАРТА ЗОН С ОСОБЫМИ УСЛОВИЯМИ ИСПОЛЬЗОВАНИЯ ТЕРРИТОРИЙ

М 1:5 000

ЗЕМГОРПРОЕКТ

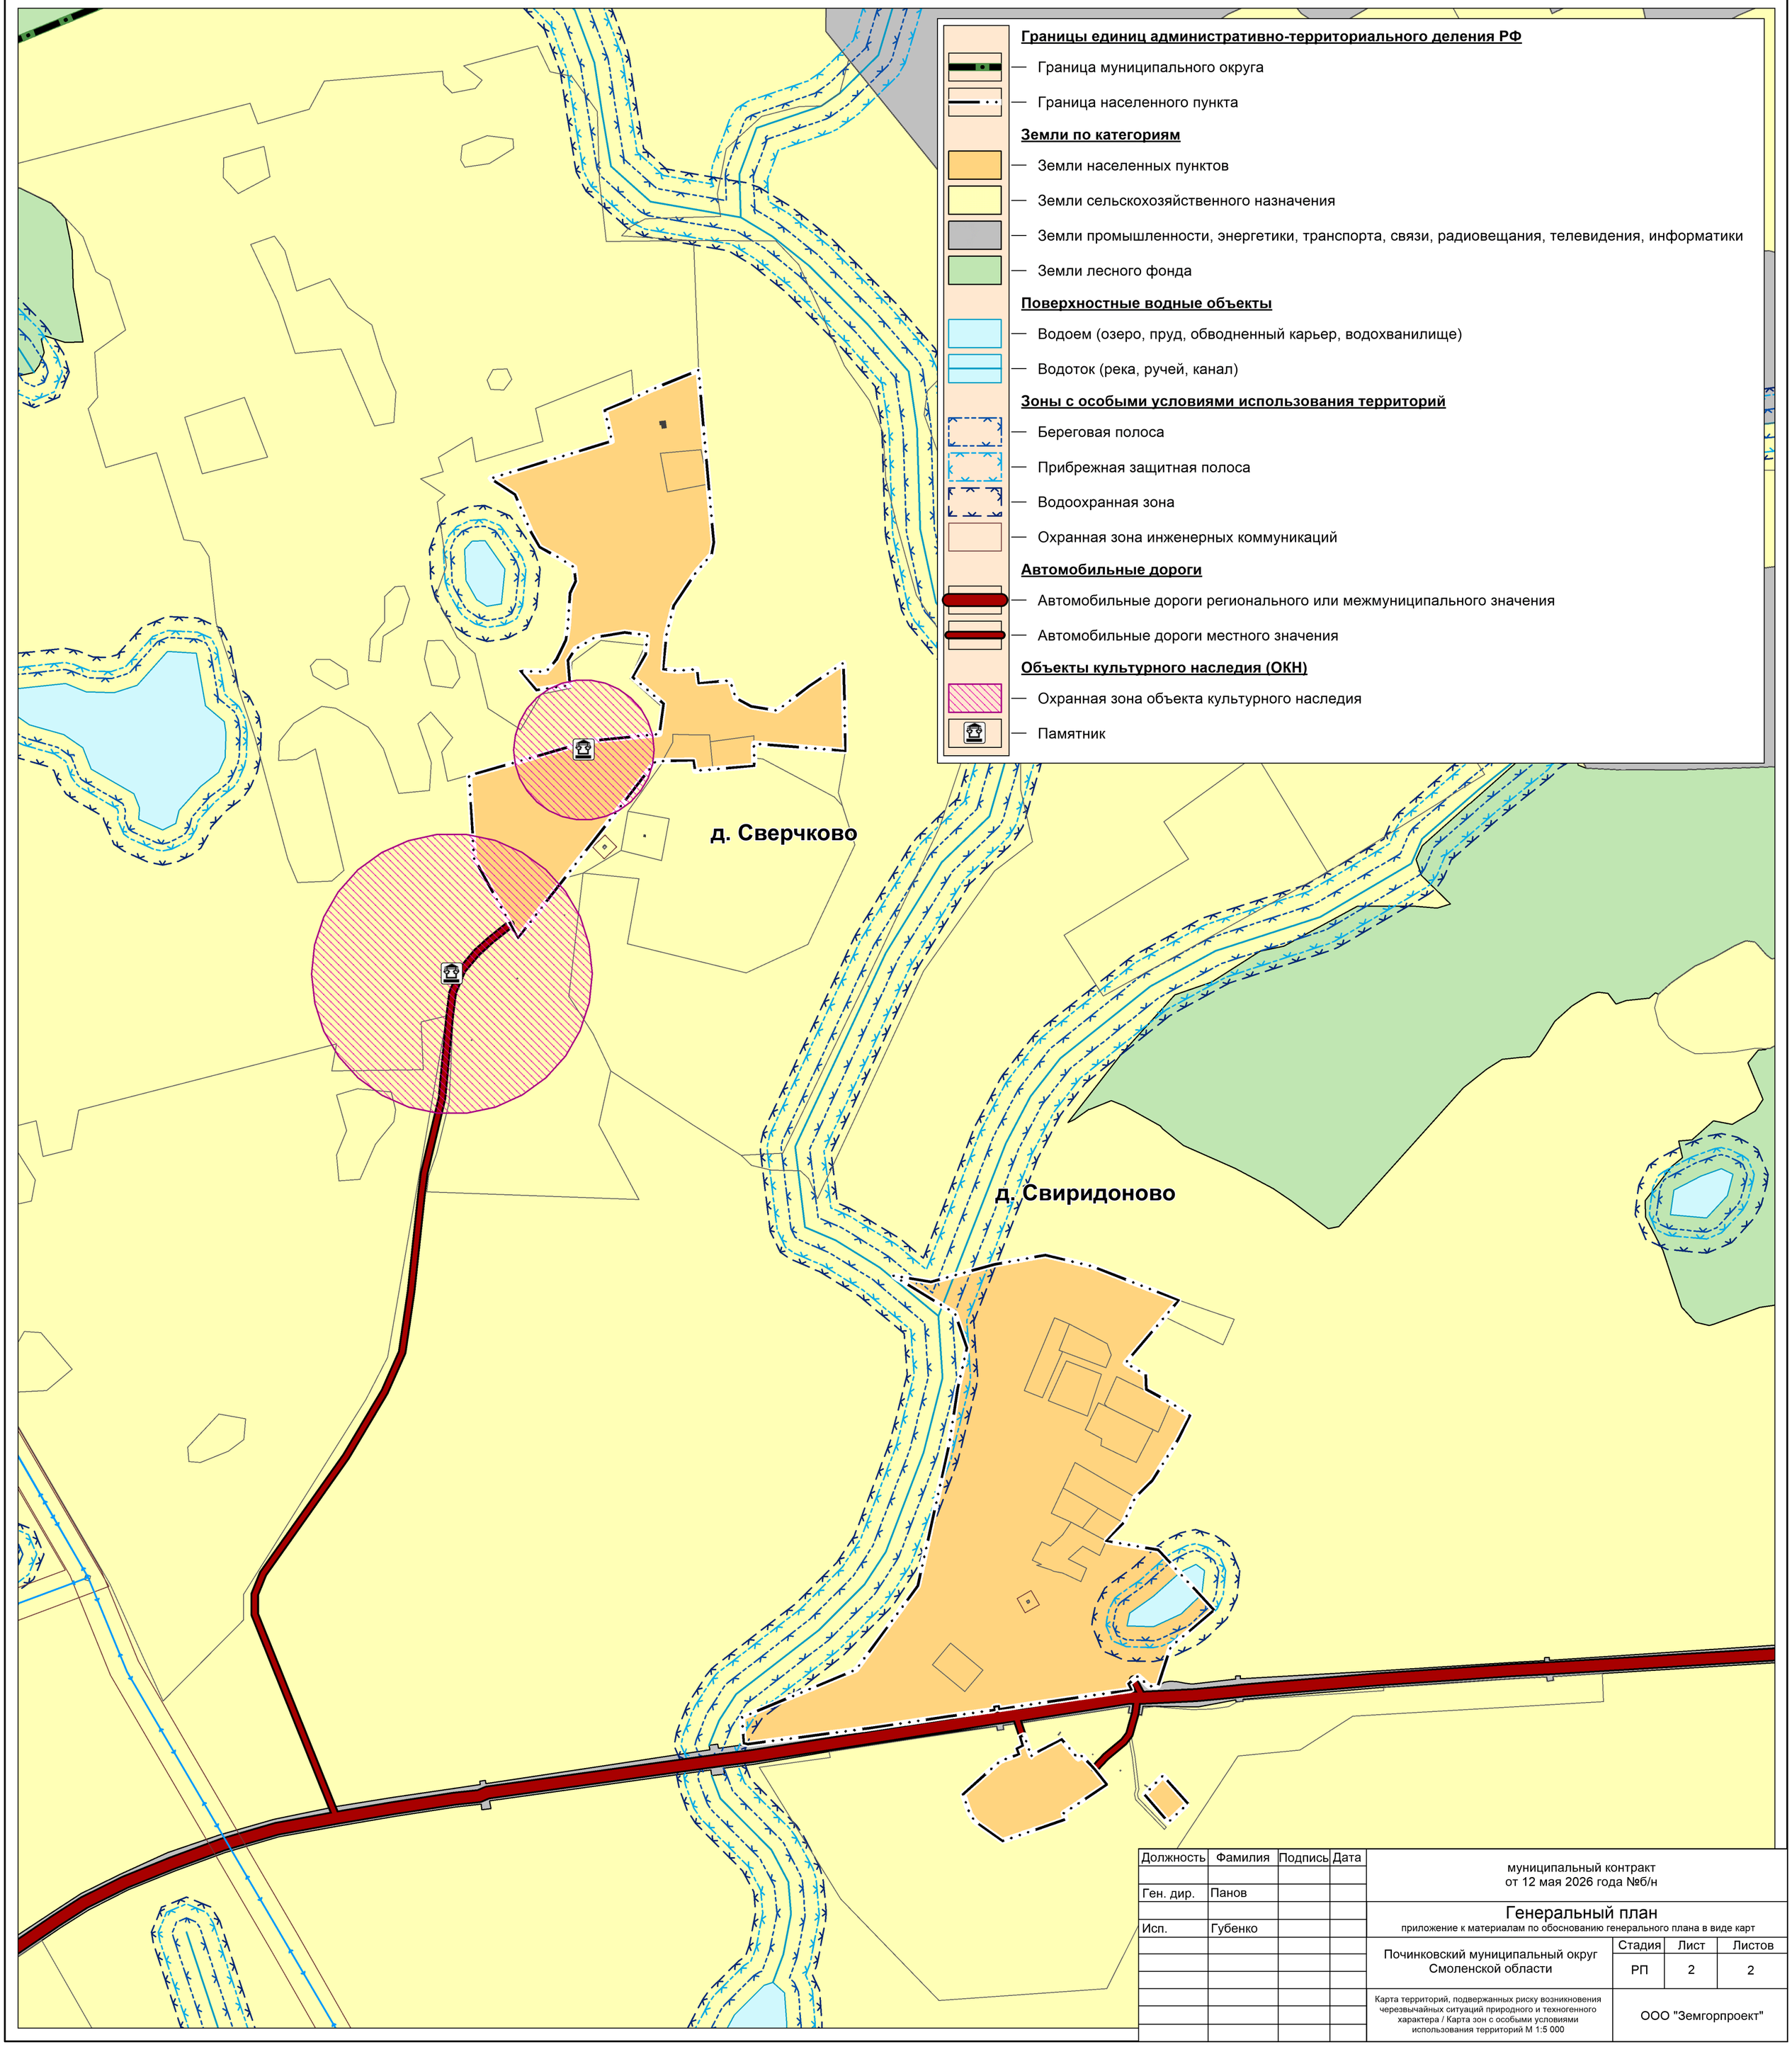

Границы единиц административно-территориального деления РФ

- Граница муниципального округа
- Граница населенного пункта

Земли по категориям

- Земли населенных пунктов
- Земли сельскохозяйственного назначения
- Земли промышленности, энергетики, транспорта, связи, радиовещания, телевидения, информатики
- Земли лесного фонда

Поверхностные водные объекты

- Водоем (озеро, пруд, обводненный карьер, водохранилище)
- Водоток (река, ручей, канал)

Зоны с особыми условиями использования территорий

- Береговая полоса
- Прибрежная защитная полоса
- Водоохранная зона
- Охранная зона инженерных коммуникаций

Автомобильные дороги

- Автомобильные дороги регионального или межмуниципального значения
- Автомобильные дороги местного значения

Объекты культурного наследия (ОКН)

- Охранная зона объекта культурного наследия
- Памятник

Должность	Фамилия	Подпись	Дата
Ген. дир.	Панов		
Исп.	Губенко		

муниципальный контракт
от 12 мая 2026 года №б/н

Генеральный план
приложение к материалам по обоснованию генерального плана в виде карт

Починковский муниципальный округ Смоленской области	Стадия	Лист	Листов
	РП	2	2

Карта территорий, подверженных риску возникновения черезвычайных ситуаций природного и техногенного характера / Карта зон с особыми условиями использования территорий М 1:5 000

ООО "Земгорпроект"