
ГЕНЕРАЛЬНЫЙ ПЛАН
ПОЧИНКОВСКОГО МУНИЦИПАЛЬНОГО ОКРУГА СМОЛЕНСКОЙ ОБЛАСТИ
КАРТА ФУНКЦИОНАЛЬНЫХ ЗОН
М 1:5 000

ЗЕМГОРПРОЕКТ

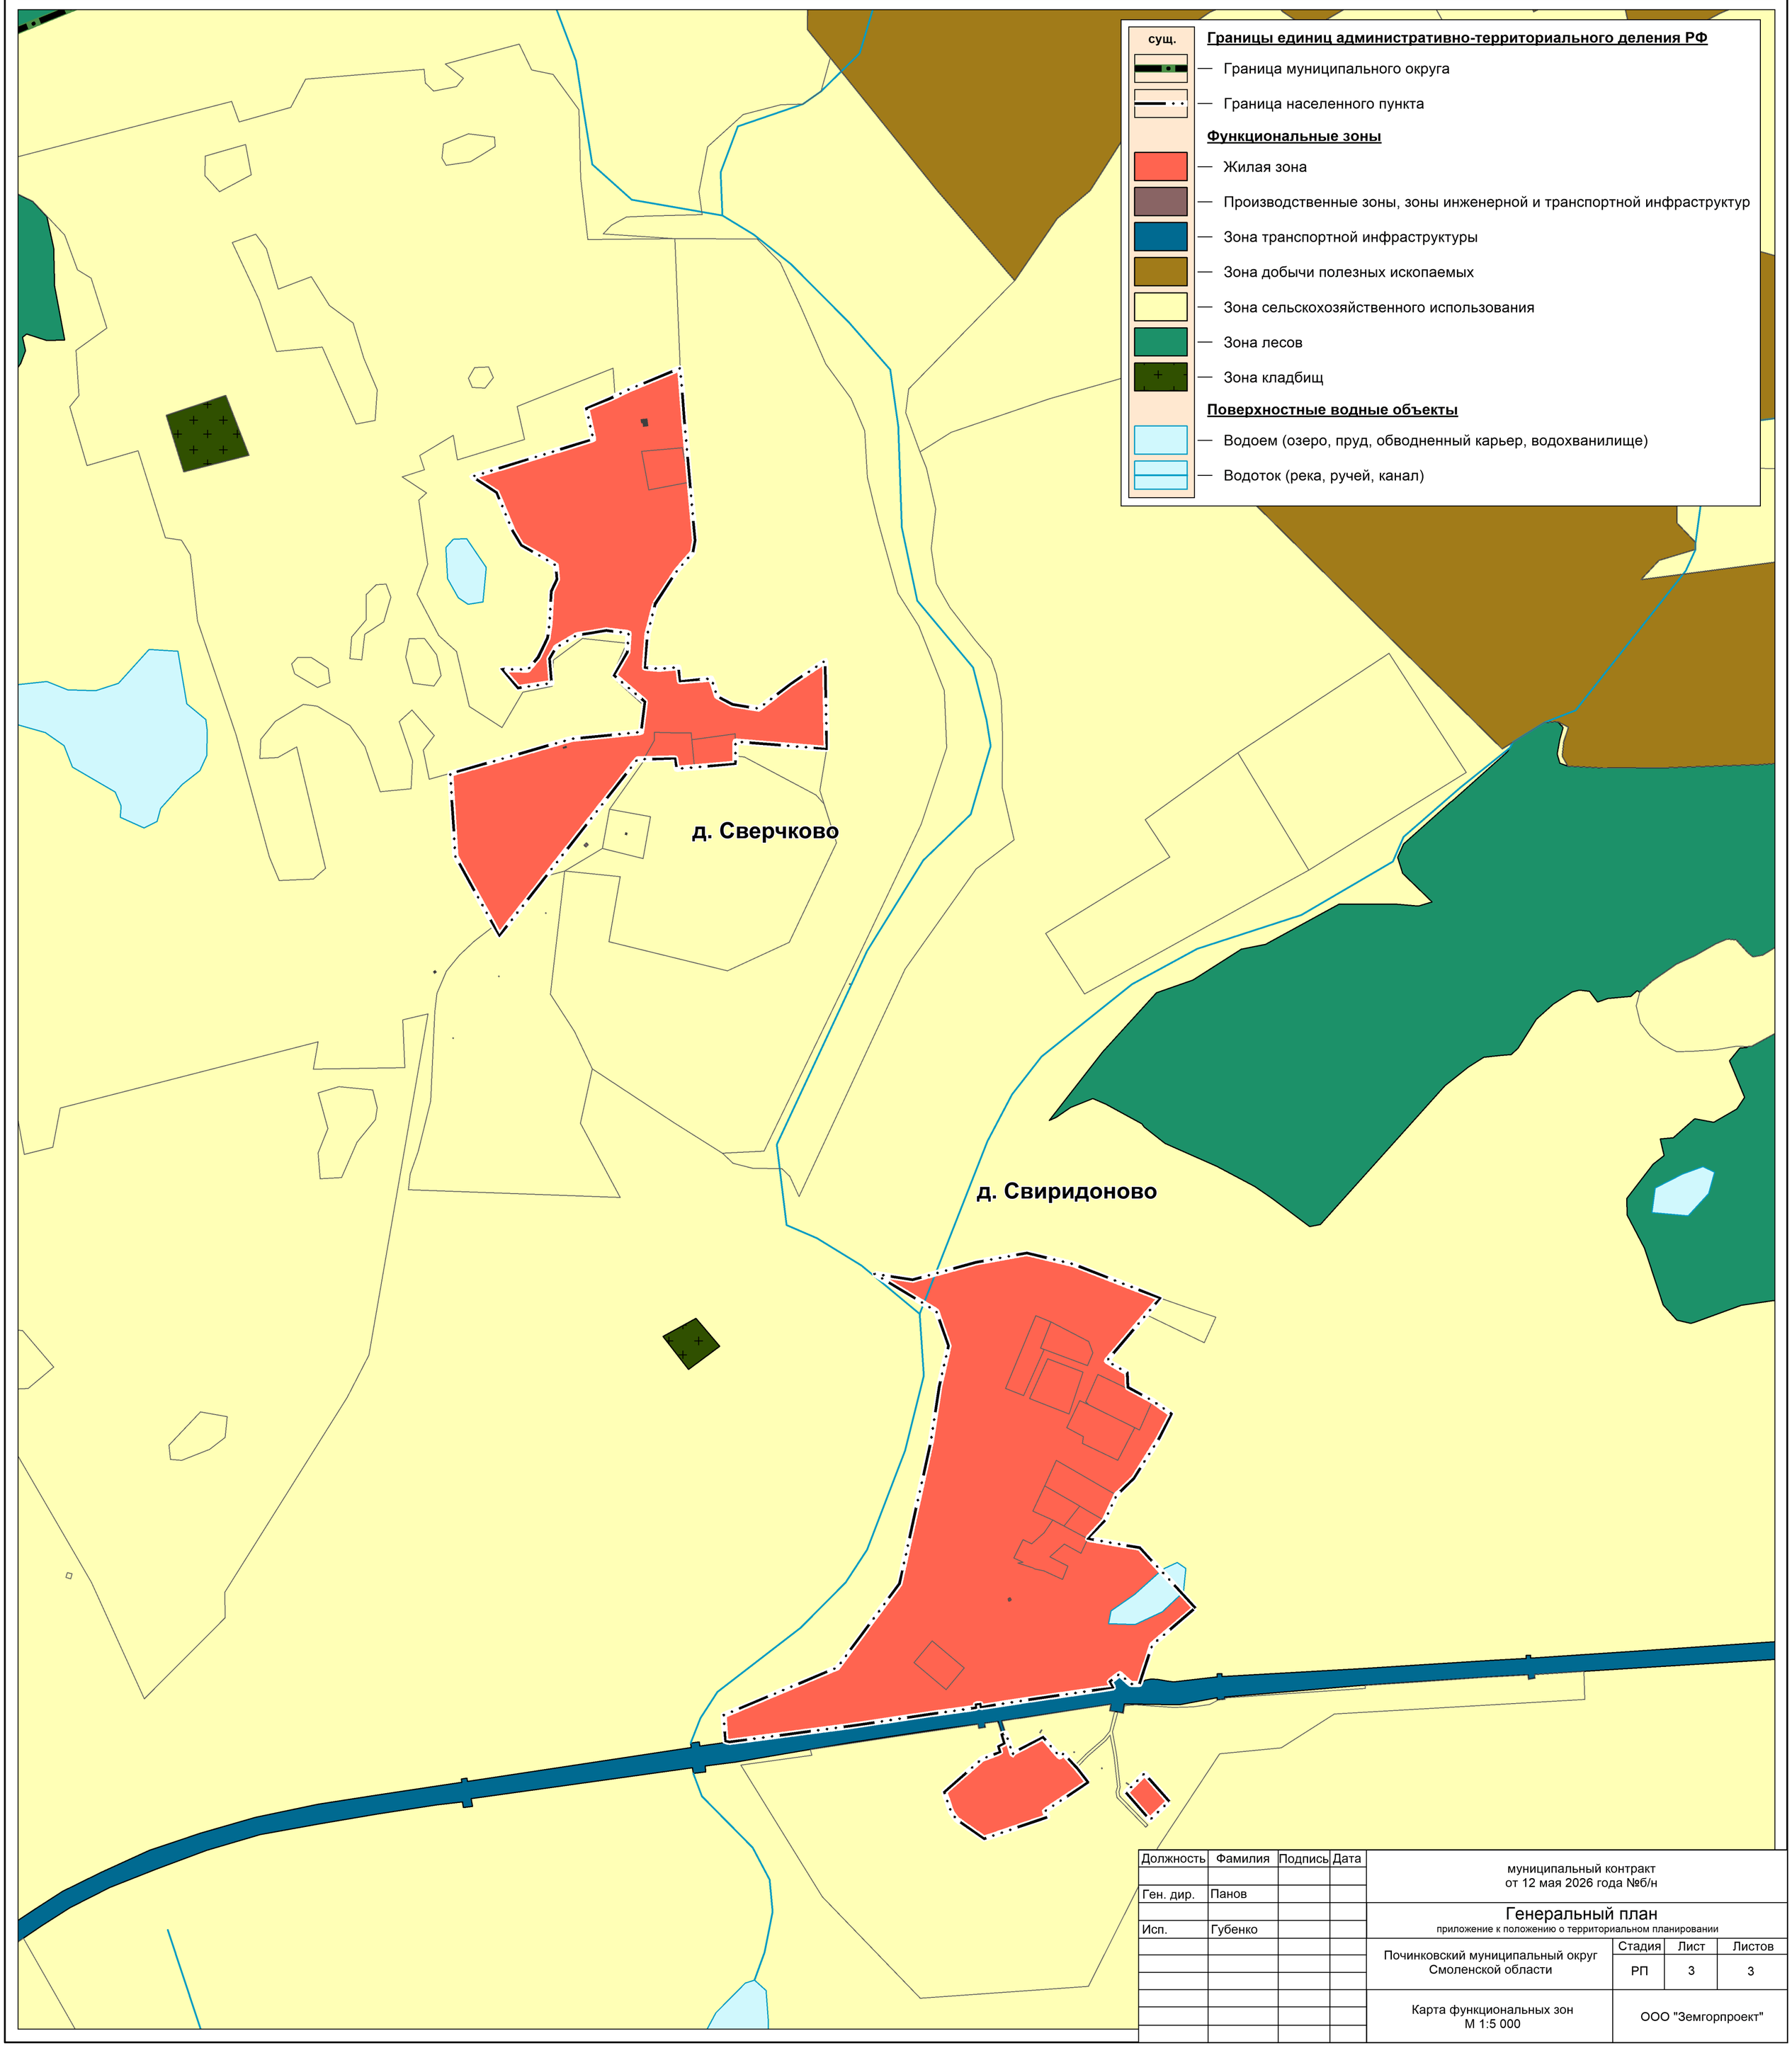

сущ.

Границы единиц административно-территориального деления РФ

— Граница муниципального округа

— Граница населенного пункта

Функциональные зоны

— Жилая зона

— Производственные зоны, зоны инженерной и транспортной инфраструктур

— Зона транспортной инфраструктуры

— Зона добычи полезных ископаемых

— Зона сельскохозяйственного использования

— Зона лесов

— Зона кладбищ

Поверхностные водные объекты

— Водоем (озеро, пруд, обводненный карьер, водохранилище)

— Водоток (река, ручей, канал)

Должность	Фамилия	Подпись	Дата	
				муниципальный контракт от 12 мая 2026 года №б/н
Ген. дир.	Панов			
				Генеральный план приложение к положению о территориальном планировании
Исп.	Губенко			
				Починковский муниципальный округ Смоленской области — Стадия: РП; Лист: 3; Листов: 3
				Карта функциональных зон М 1:5 000 — ООО "Земгорпроект"